FAÇADE EST

FAÇADE OUEST

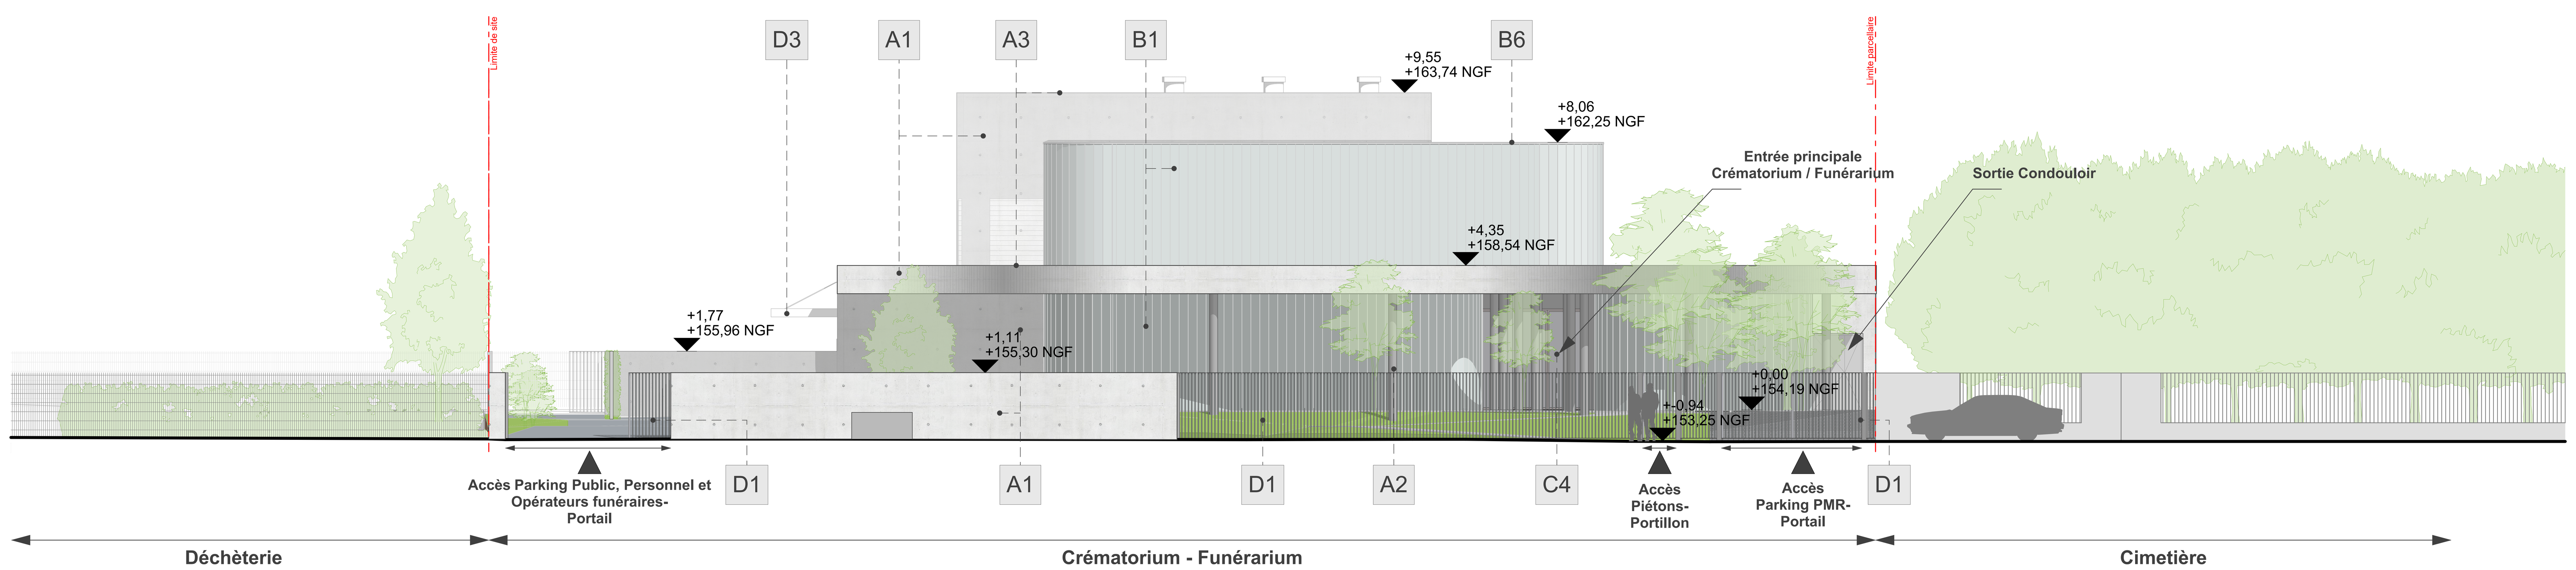


FAÇADE NORD

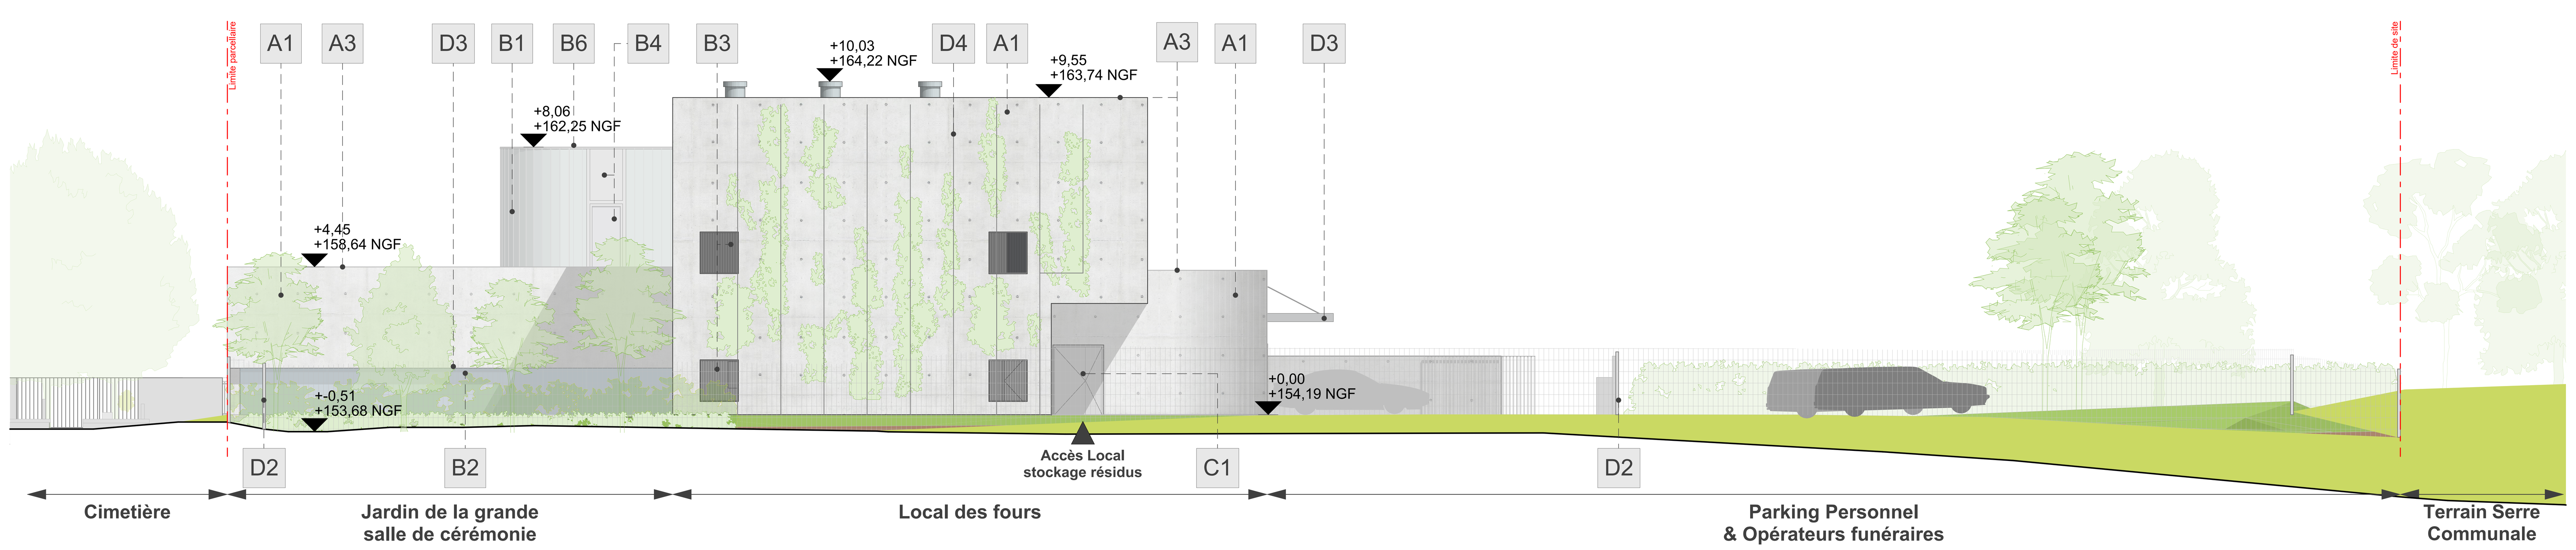


FAÇADE SUD

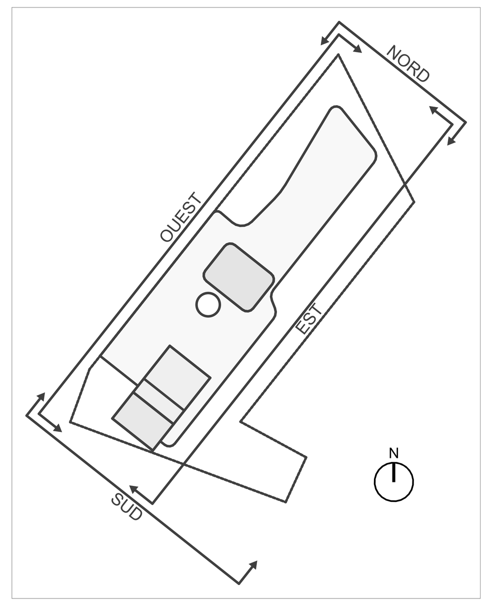


| | | |
|---|---|---|
| **A** Façade béton | A1 | Béton banché - finition brute lisse, teinte claire |
| | A2 | Béton (poteaux) - finition brute lisse, teinte claire |
| | A3 | Glacis, forme de pente vers l'intérieur |
| **B** Menuiserie extérieure | B1 | Produit verrier trempé translucide - opalin |
| | B2 | Mur rideau transparent avec menuiserie en aluminium laqué - teinte gris clair proche teinte béton |
| | B3 | Menuiserie en aluminium laqué (grille de ventilation) - teinte gris clair, proche teinte béton de façade (A1) |
| | B4 | Menuiserie en aluminium laqué (châssis, panneaux/impostes - teinte blanc, proche teinte produit verrier de façade (B2) |
| | B5 | Bavette en aluminium laqué - teinte gris clair, proche teinte béton de façade (A1) |
| | B6 | Couvertine en aluminium laqué - teinte blanc, proche teinte produit verrier de façade (B2) |
| **C** Porte | C1 | Porte pleine en tôle métallique - teinte gris clair, proche teinte béton de façade (A1) |
| | C2 | Porte pleine en tôle métallique - teinte blanc, proche teinte produit verrier de façade (B2) |
| | C3 | Porte vitrée avec menuiserie en aluminium laqué - teinte gris clair, proche teinte béton de façade (A1) |
| | C4 | Porte automatique vitrée coulissante avec menuiserie en aluminium laqué - teinte gris clair, proche teinte béton de façade (A1) |
| | C5 | Porte sectionnelle motorisée en aluminium laqué - teinte gris clair, proche teinte béton de façade (A1) |
| **D** Ouvrages divers | D1 | Barreaudage métallique (clôture sur rue, portail, garde-corps) - teinte gris clair, proche teinte béton de façade (A1) |
| | D2 | Panneaux grillagés rigides en acier - teinte gris |
| | D3 | Structure métallique laquée (auvent) - teinte gris clair, proche teinte béton de façade (A1) |
| | D4 | Câbles métalliques tendus |
| | D5 | Pare-vue métalliques - teinte gris clair, proche teinte béton de façade (A1) |

PHILÉAS ARCHITECTURE

**THI - Marché global de performance pour la conception, la réalisation et la maintenance technique du nouveau centre funéraire de Thionville**
Chemin des Déportés et Résistants - 57100 - THIONVILLE

# DEMANDE DE CRÉATION D'UN CRÉMATORIUM

| | | | |
|---|---|---|---|
| MAÎTRISE D'OUVRAGE<br>VILLE DE THIONVILLE<br>T : 03 82 88 24 27<br>pascal.latassa@mairie-thionville.fr | BET GÉNÉRALISTE<br>SCOPING<br>T : 06 66 68 08 10<br>c.moyes@scoping.fr | PAYSAGISTE<br>ATELIER MOABI<br>T : 01 42 57 43 93<br>rf@atelier-moabi.fr | ACOUSTICIEN<br>AVEL ACOUSTIQUE<br>T : 01 53 80 05 41<br>akrieger@avel-acoustique.com |
| ENTREPRISE TCE MANDATAIRE<br>IMPRESA PERCASSI<br>T : 07 64 49 85 11<br>n.goncalves@impresapercassi.com | ARCHITECTE<br>ATELIER PHILEAS<br>T : 01 53 33 24 40<br>phileas@atelier-phileas.com | ÉQUIPEMENTS DE CRÉMATION<br>FACULTATIEVE TECHNOLOGIES<br>T : 06 10 83 31 30<br>mathieu.dietrich@facultatieve-technologies.fr | BET ENVIRONNEMENT<br>PLAN 02<br>T : 01 53 33 24 15<br>quentin.deschasaux@plan02.com |


| Emetteur | Echelle | Date | Indice |
|---|---|---|---|
| PHILEAS | 1:100 | 07/02/2024 | 00 |

| Projet | Nom |
|---|---|
| THI- | Façades EST-OUEST-NORD-SUD |