
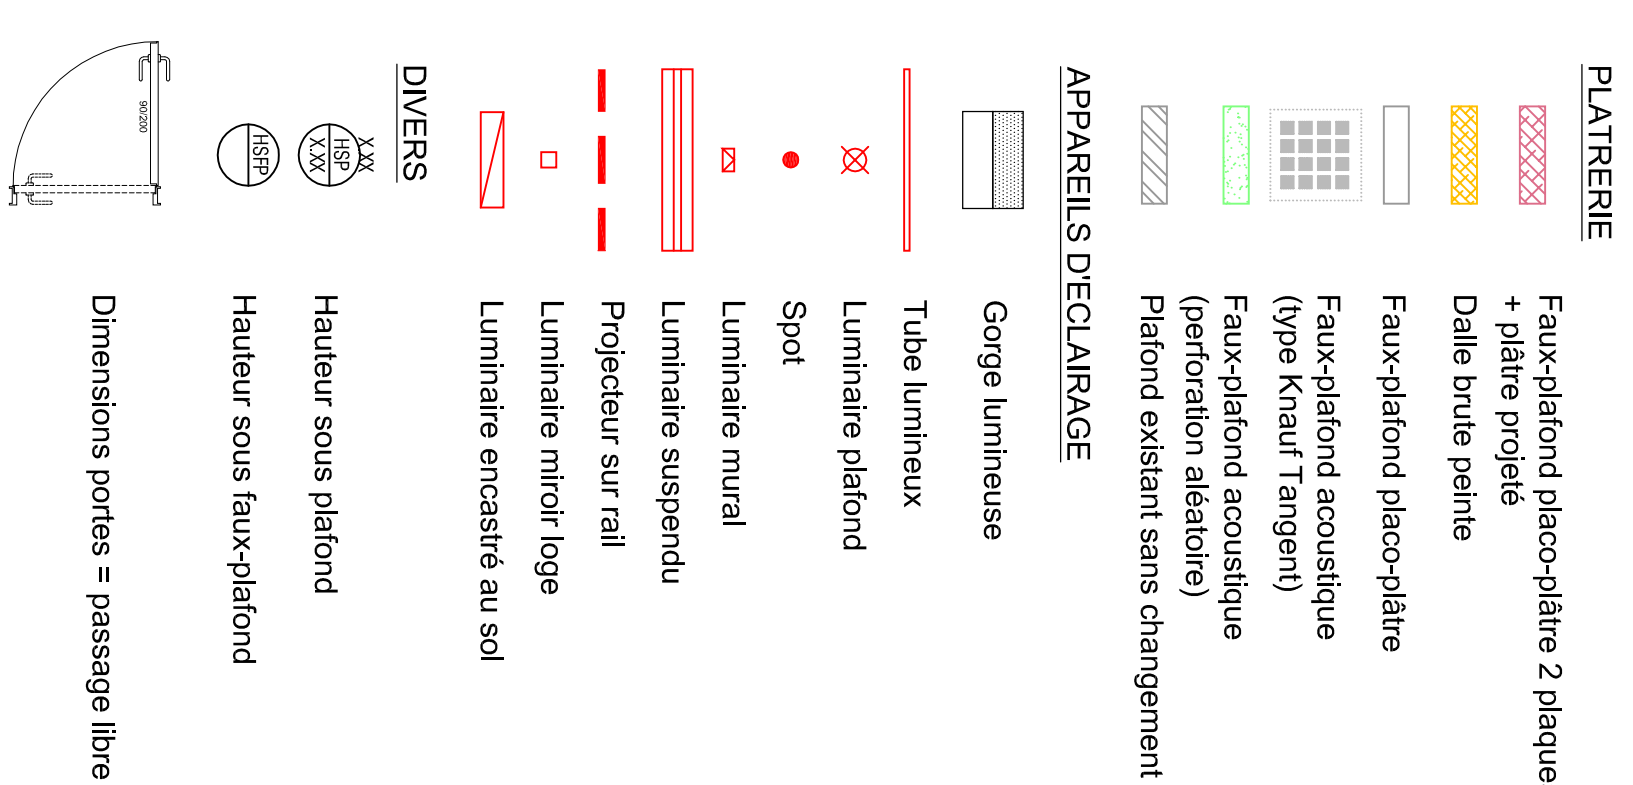
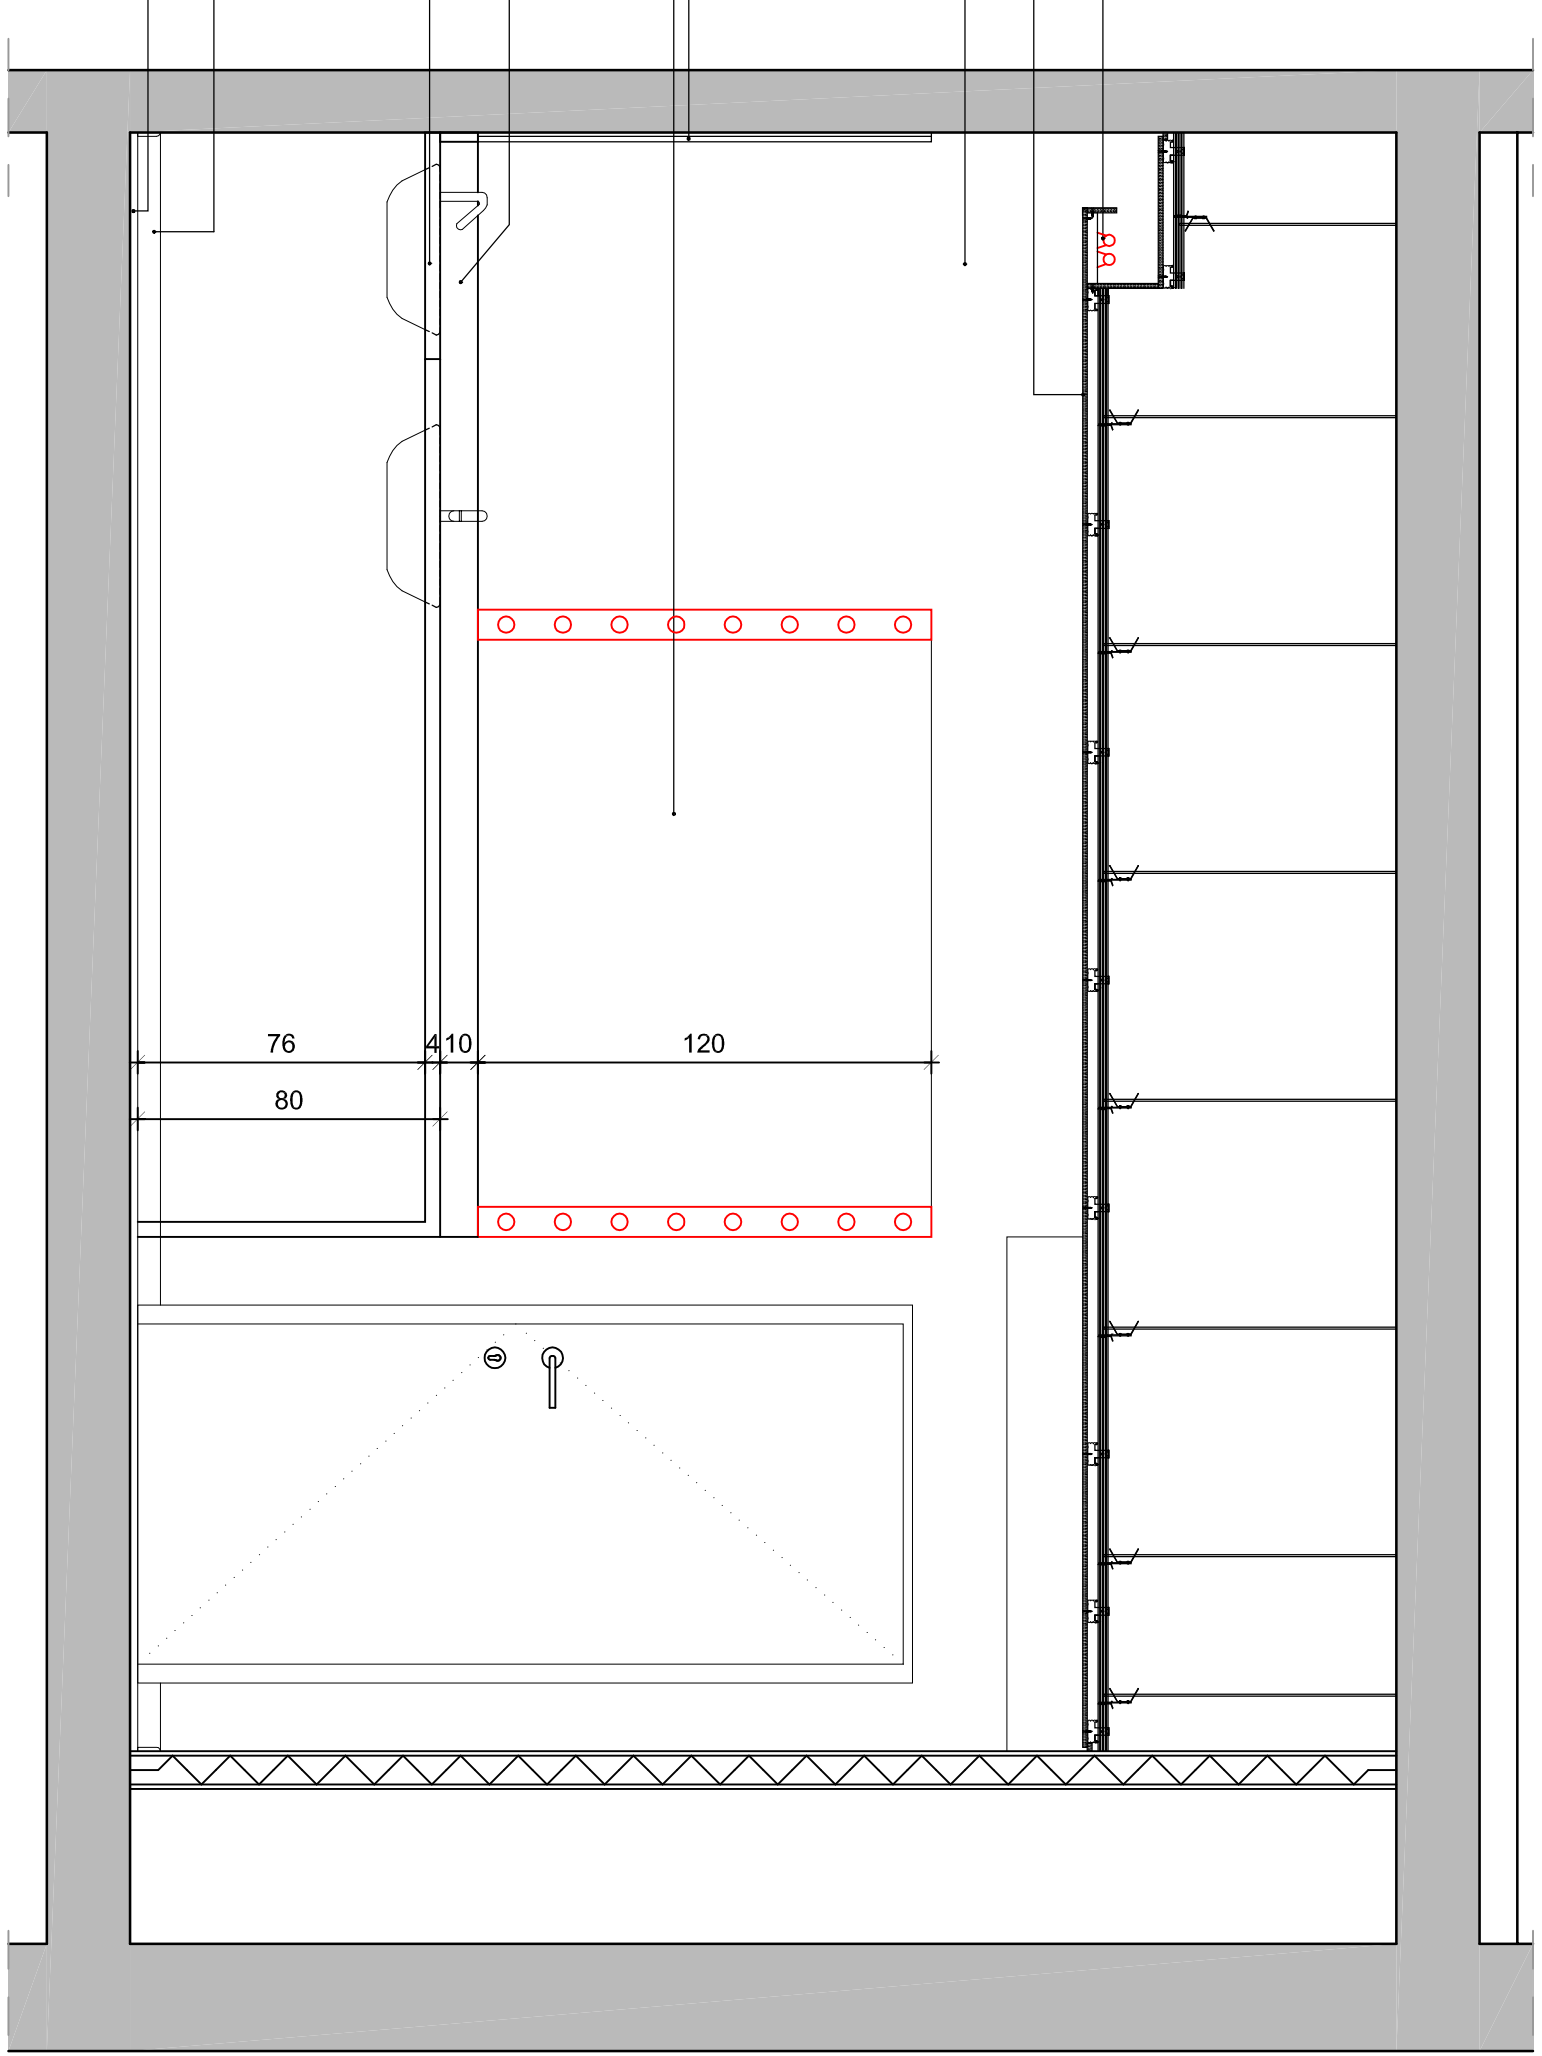
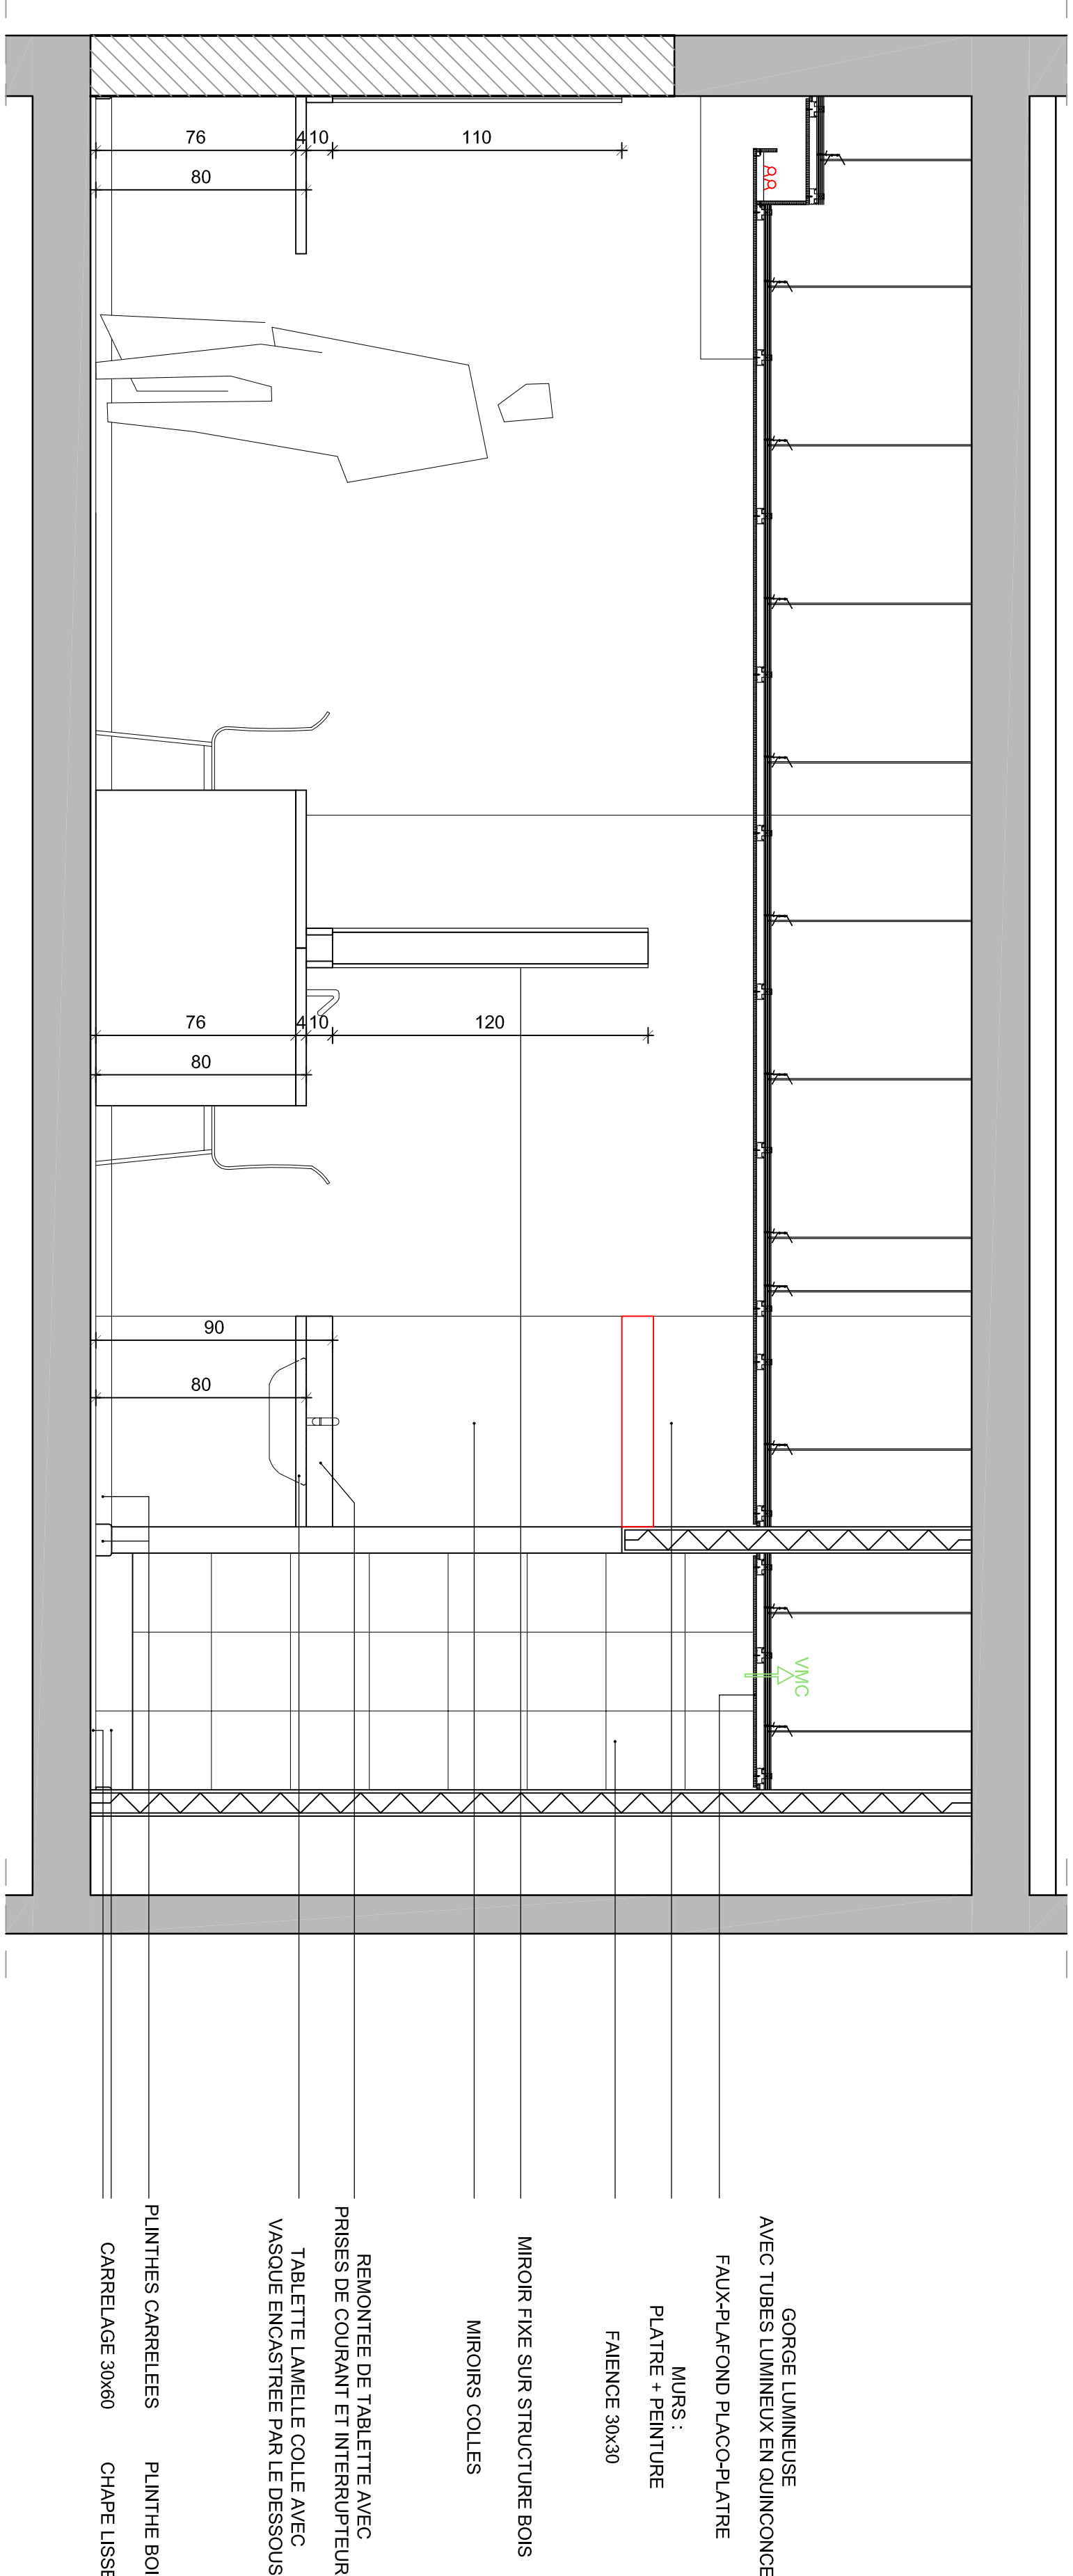
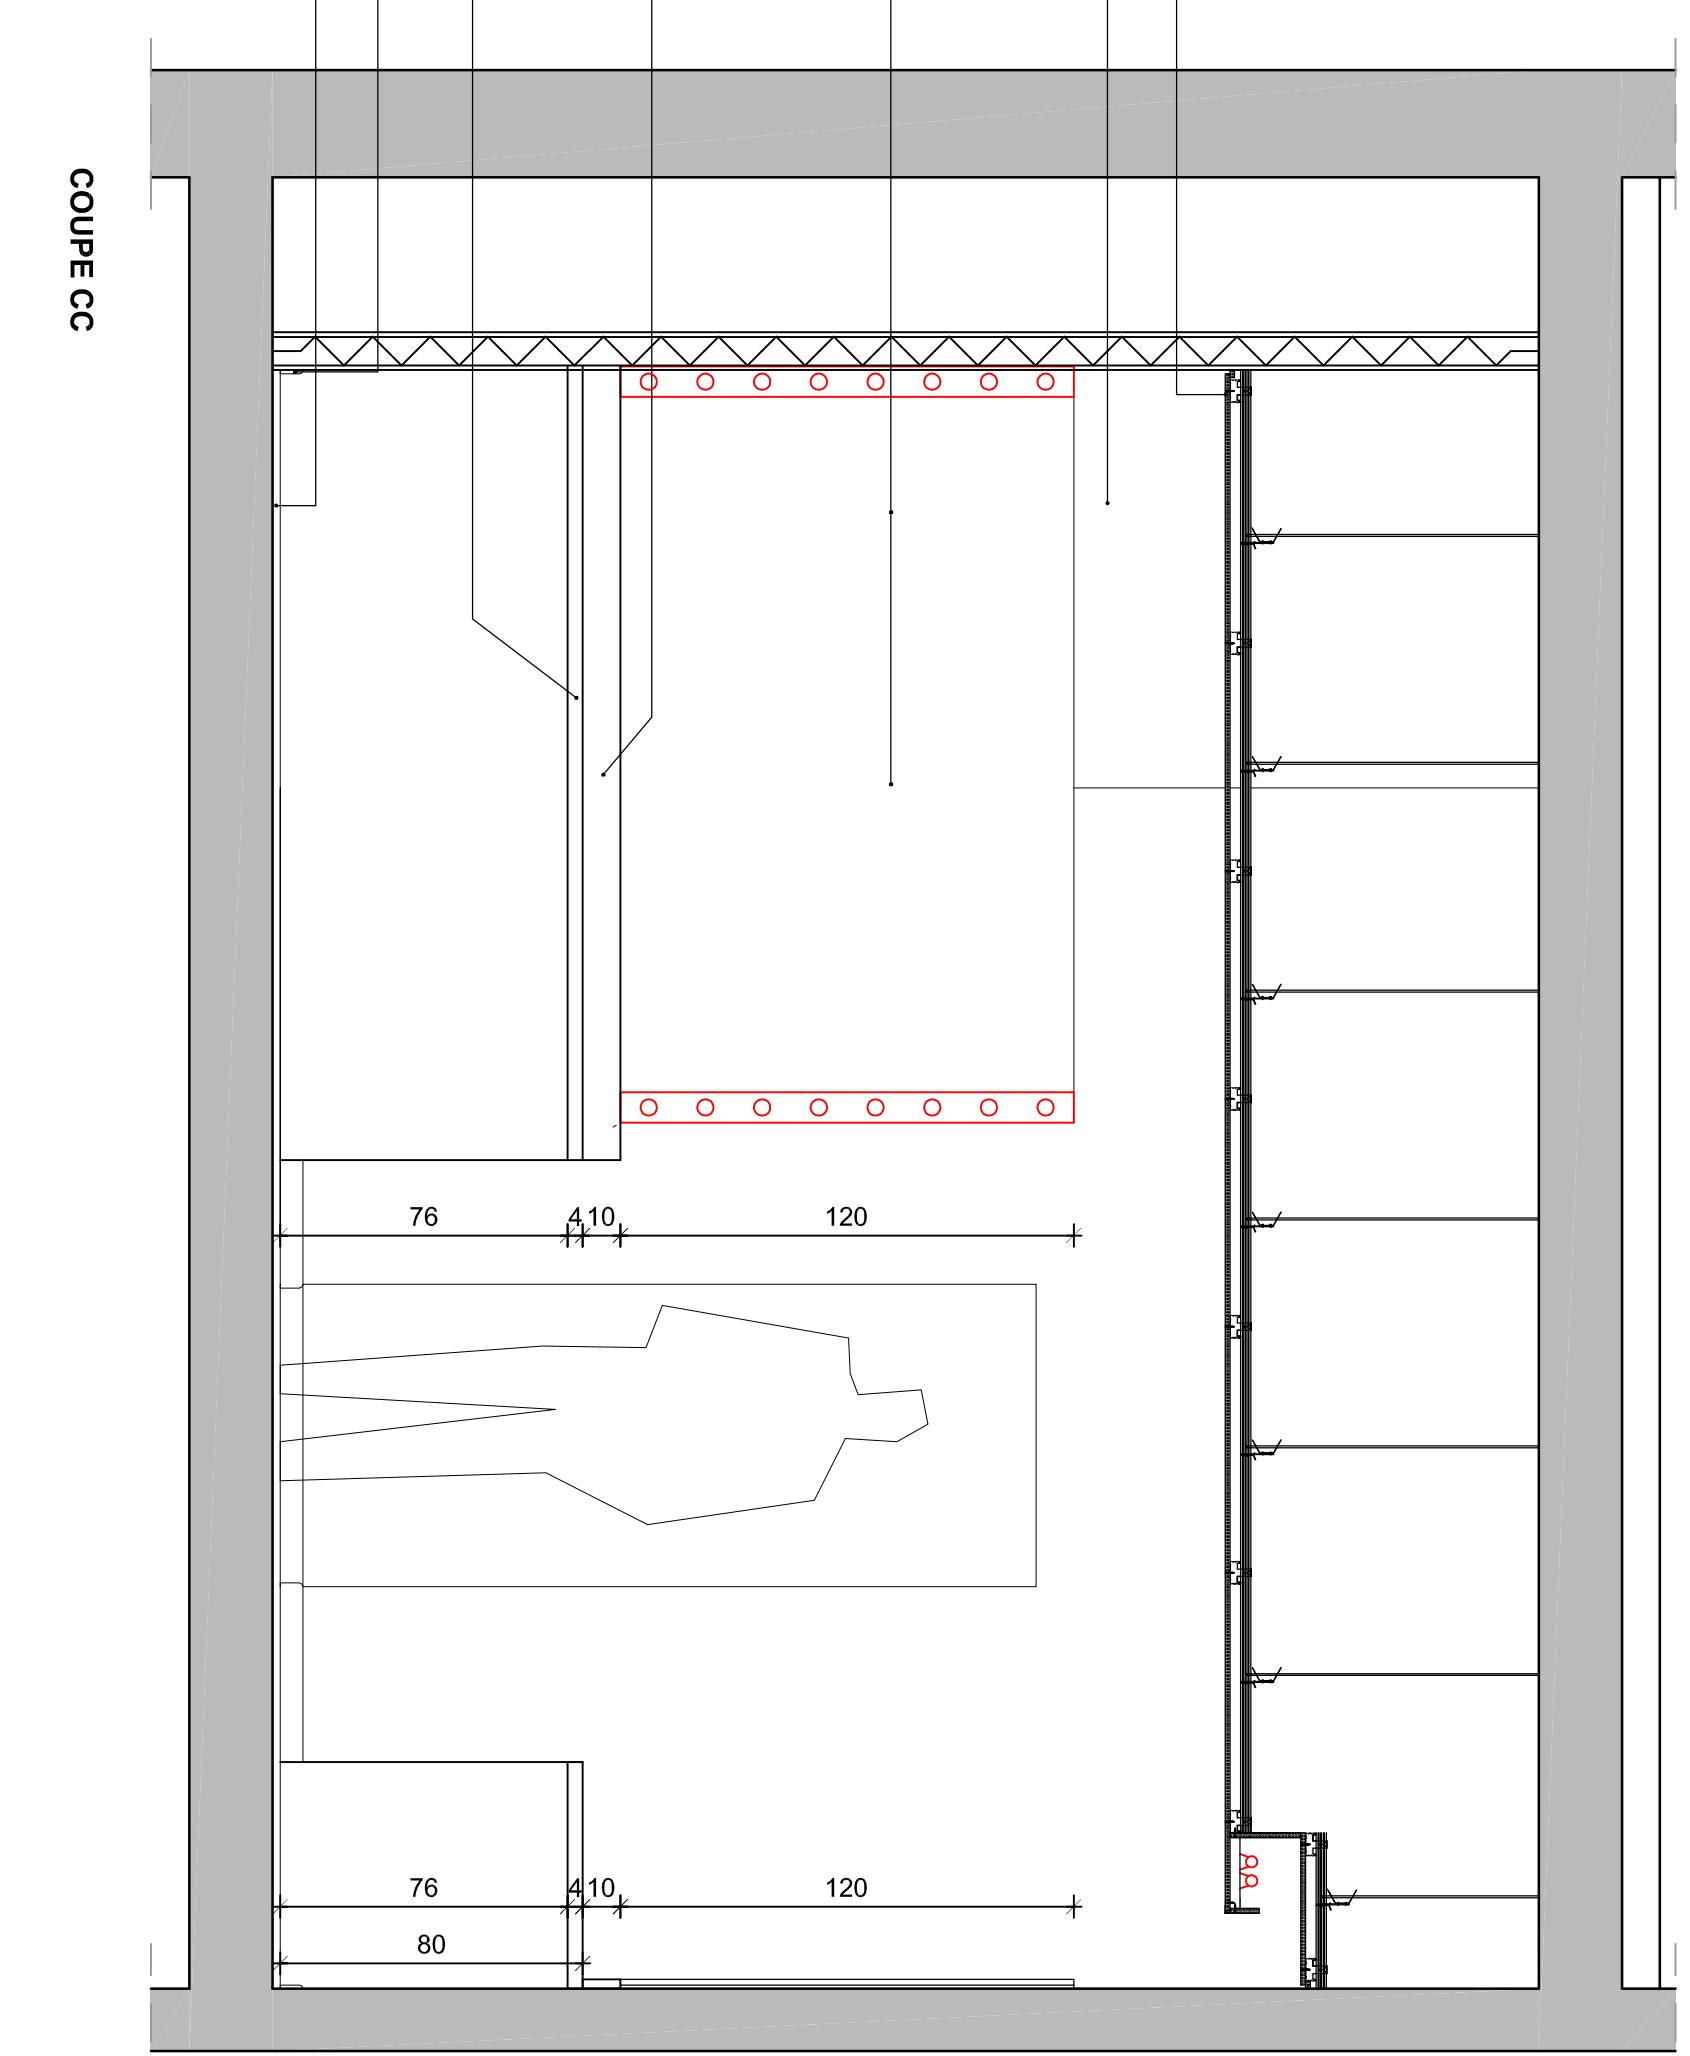
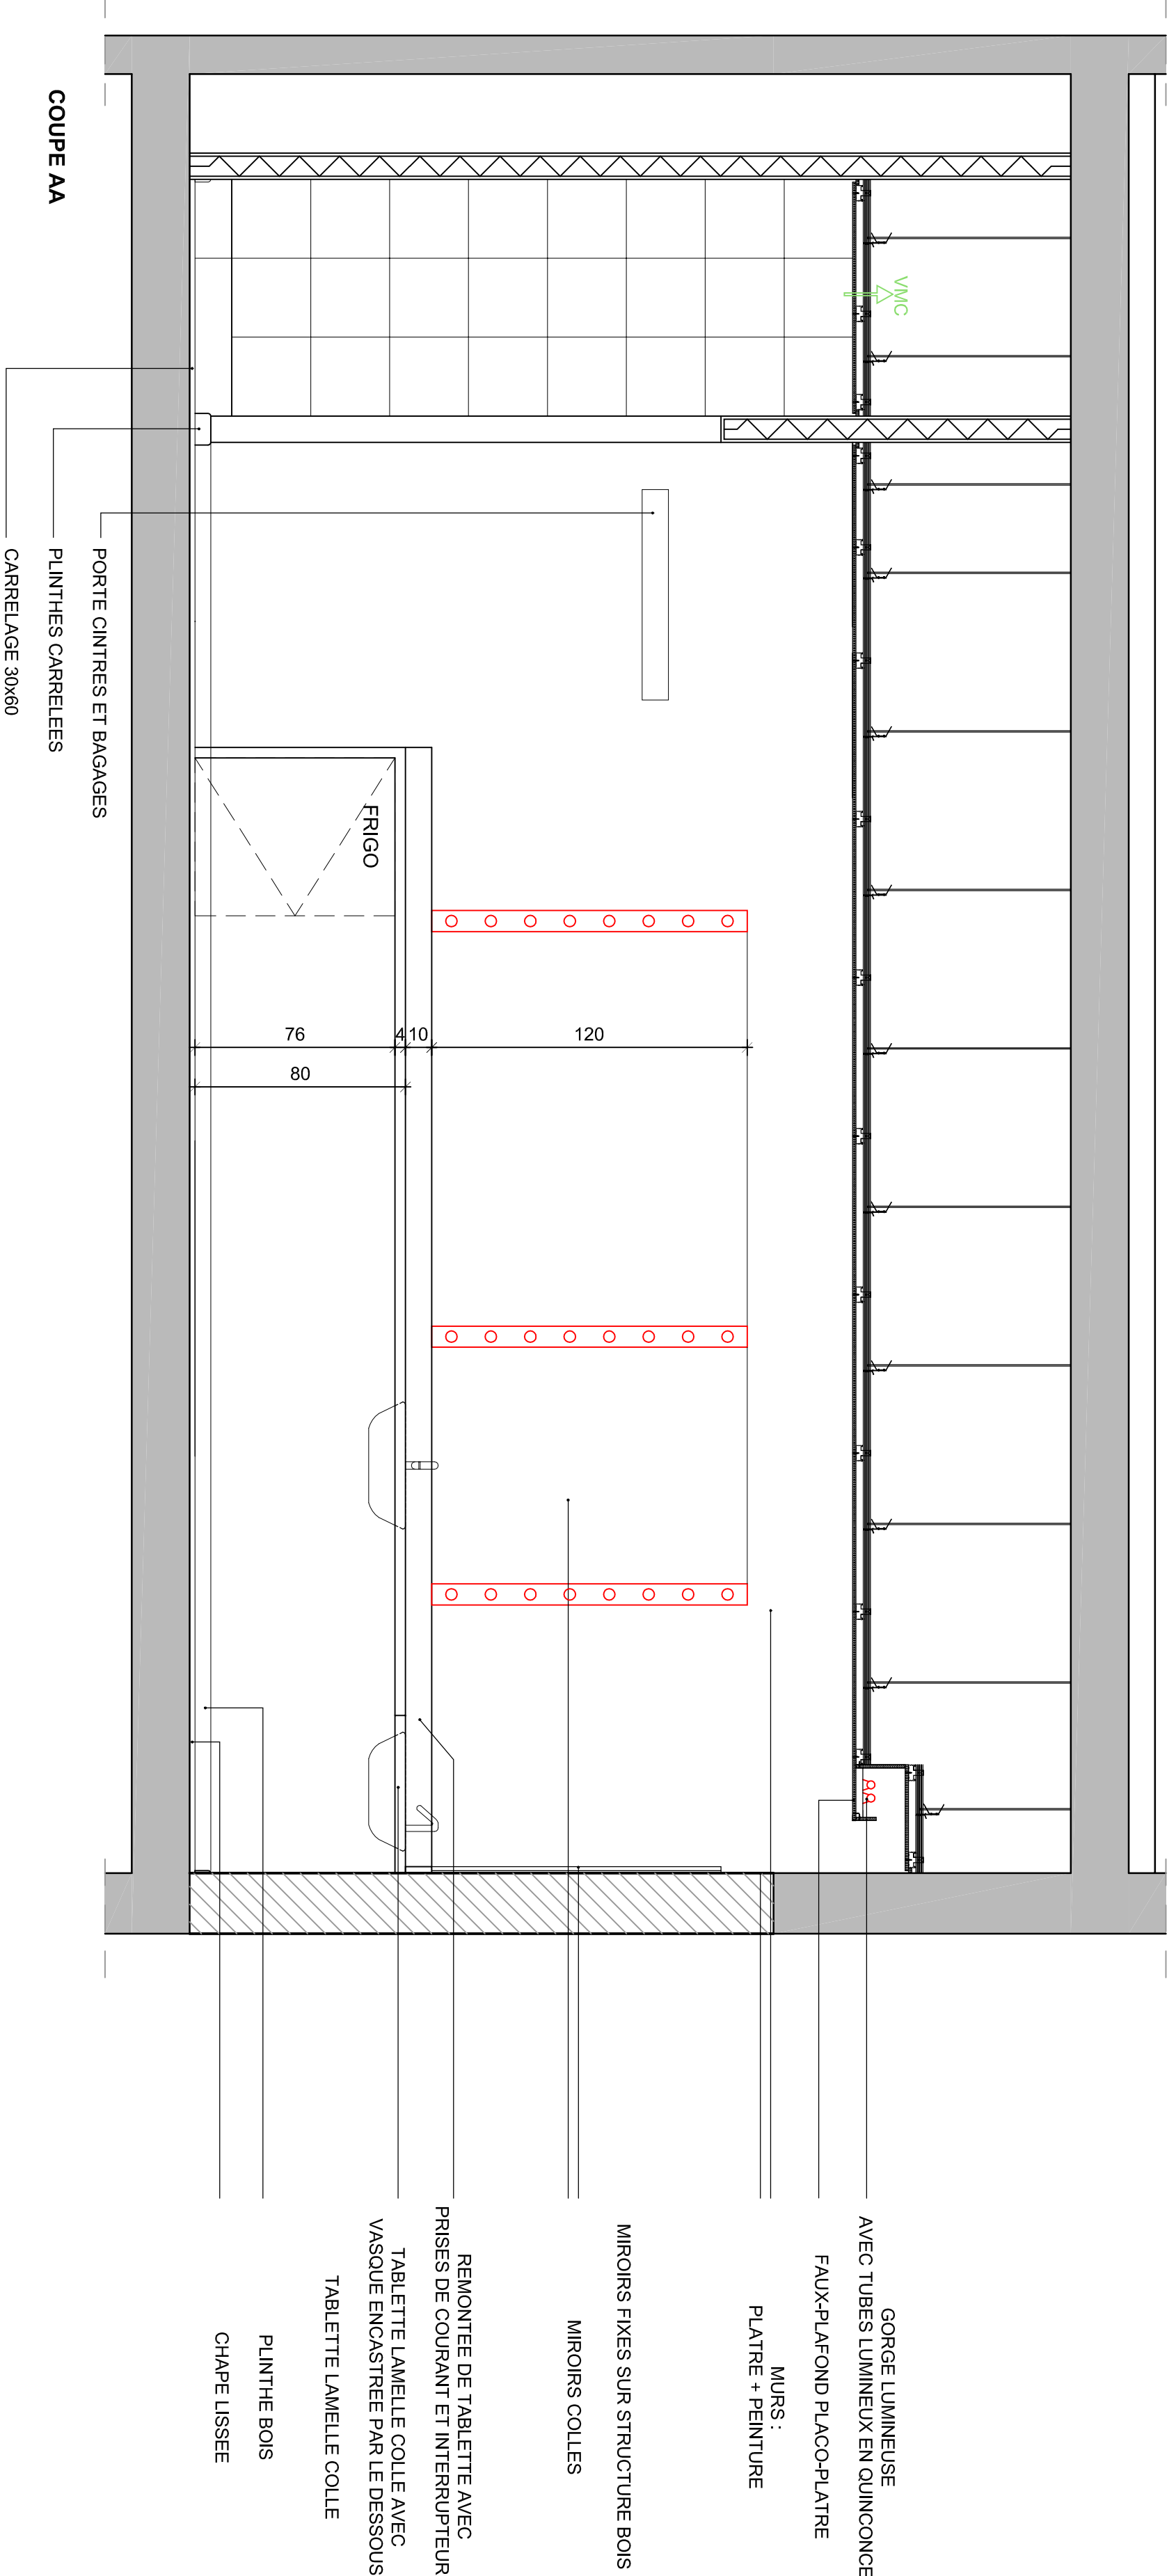
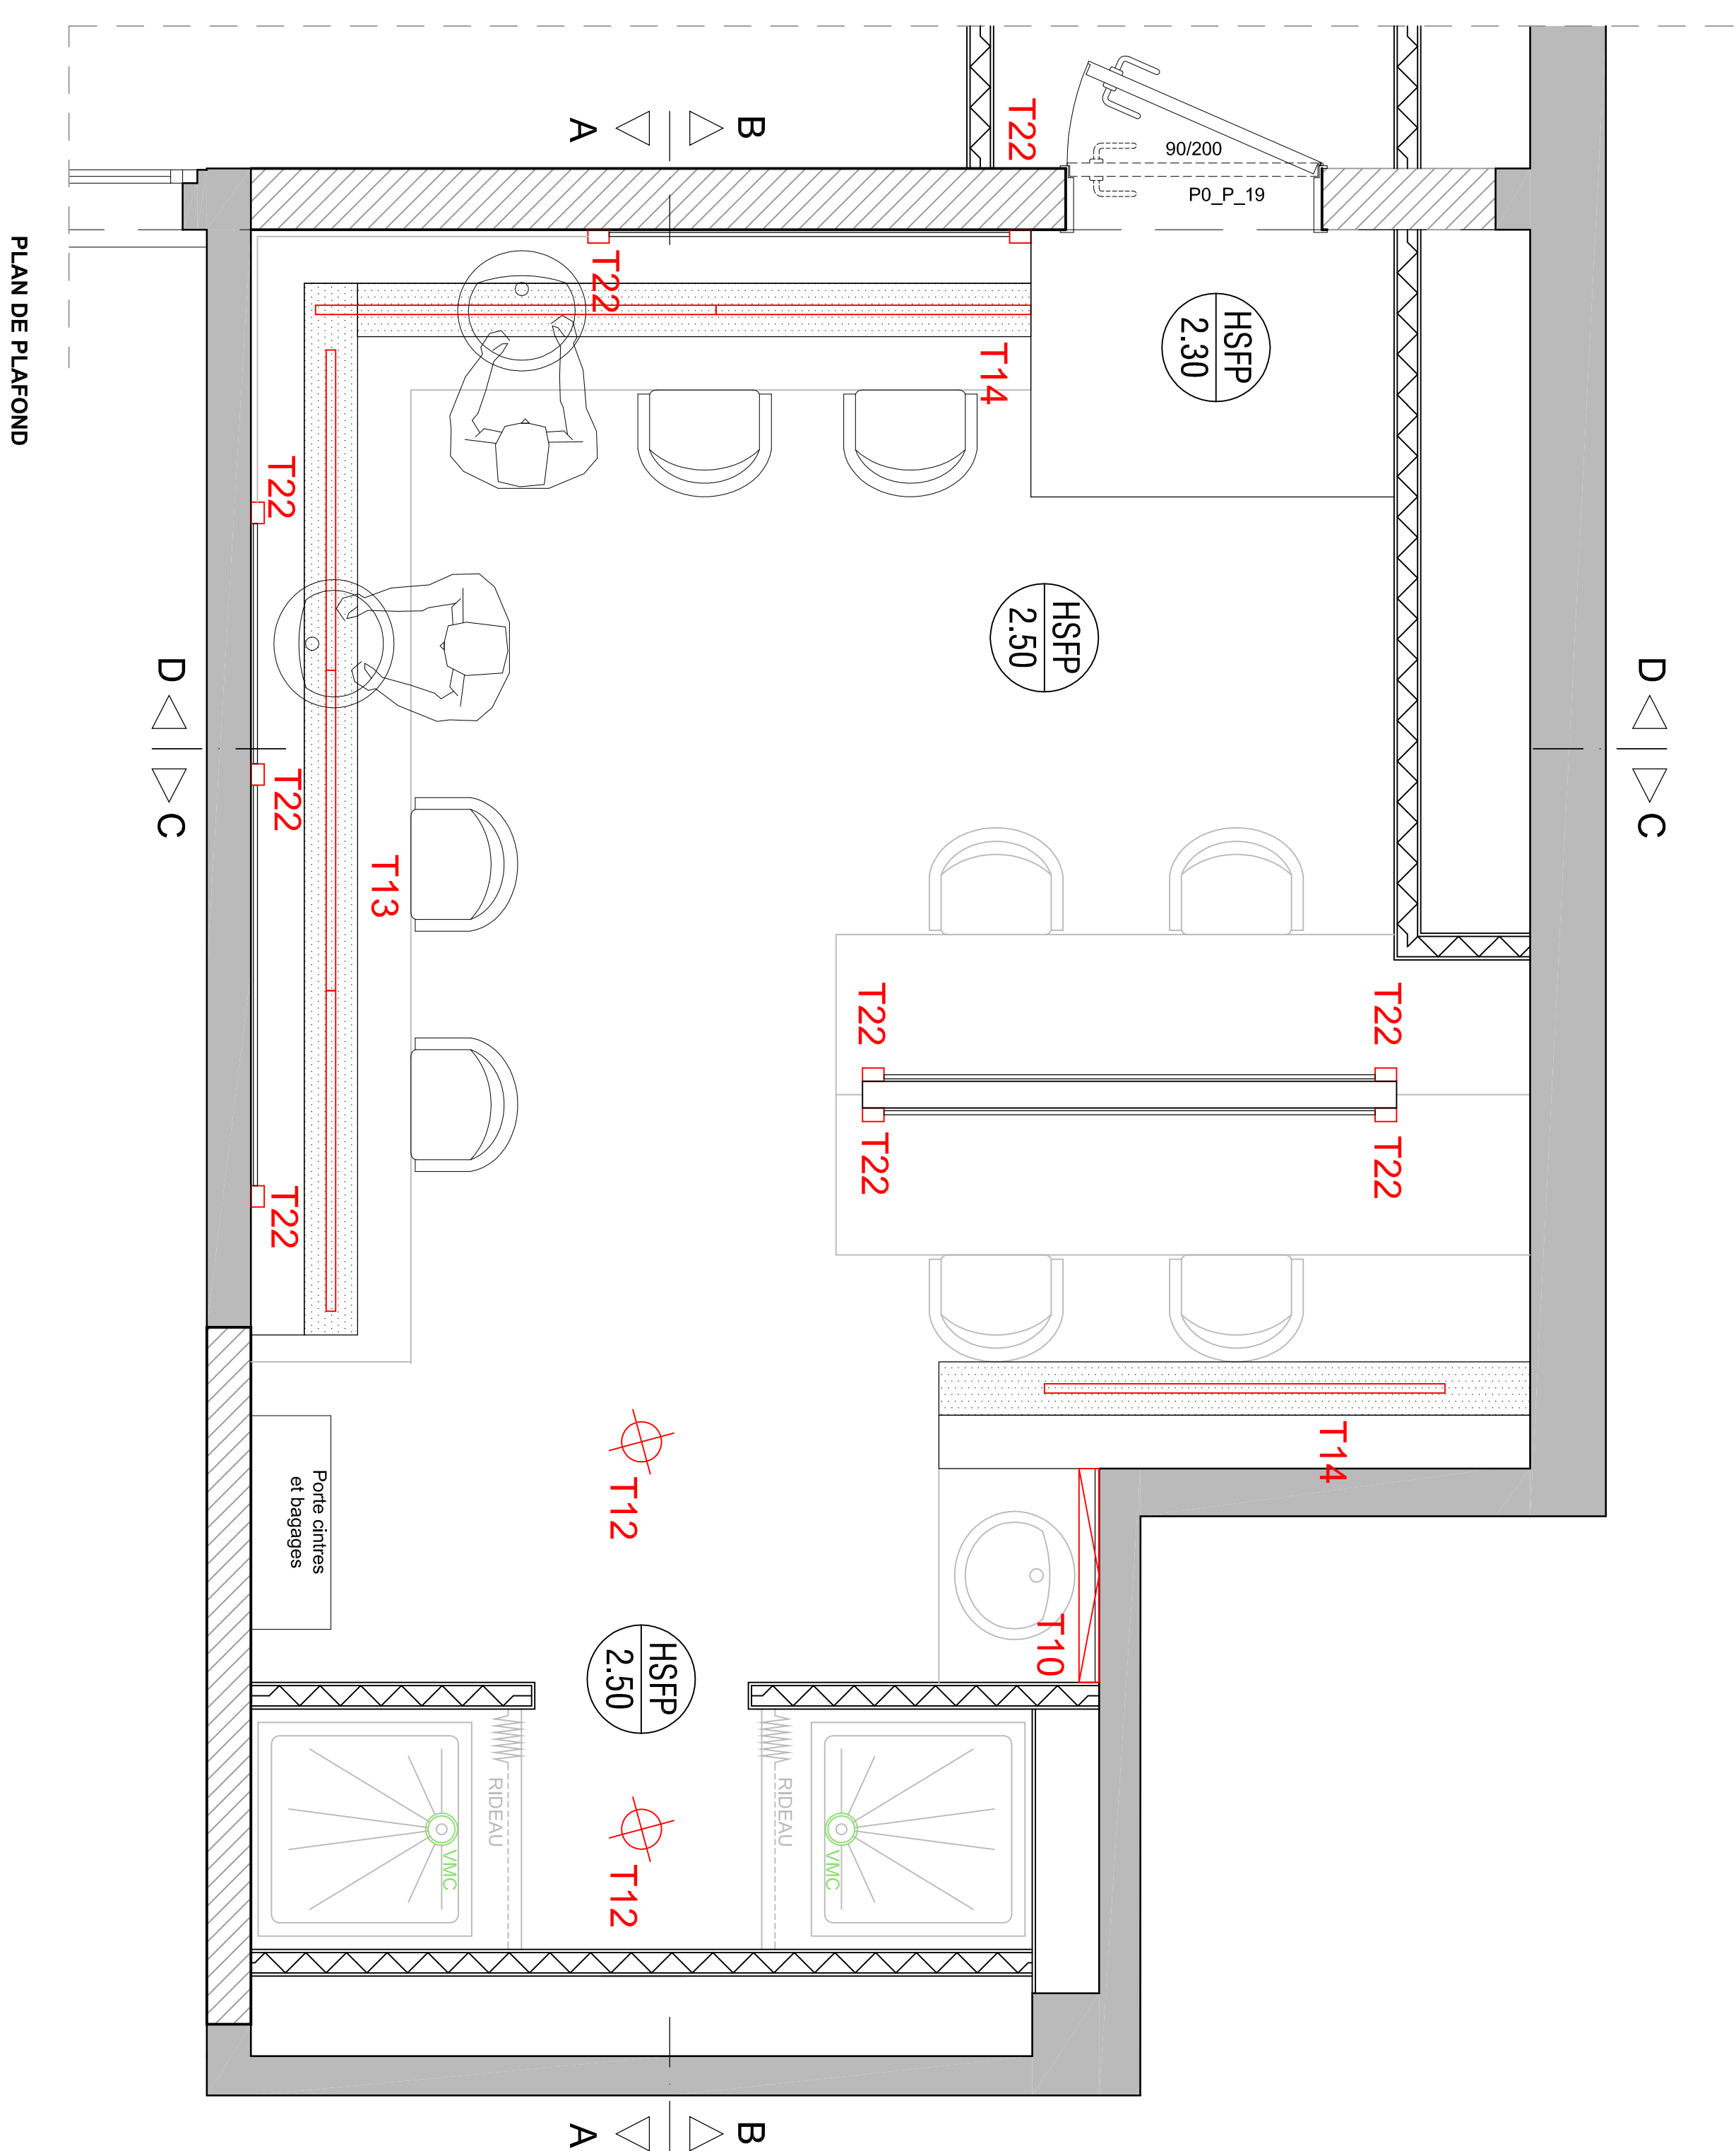


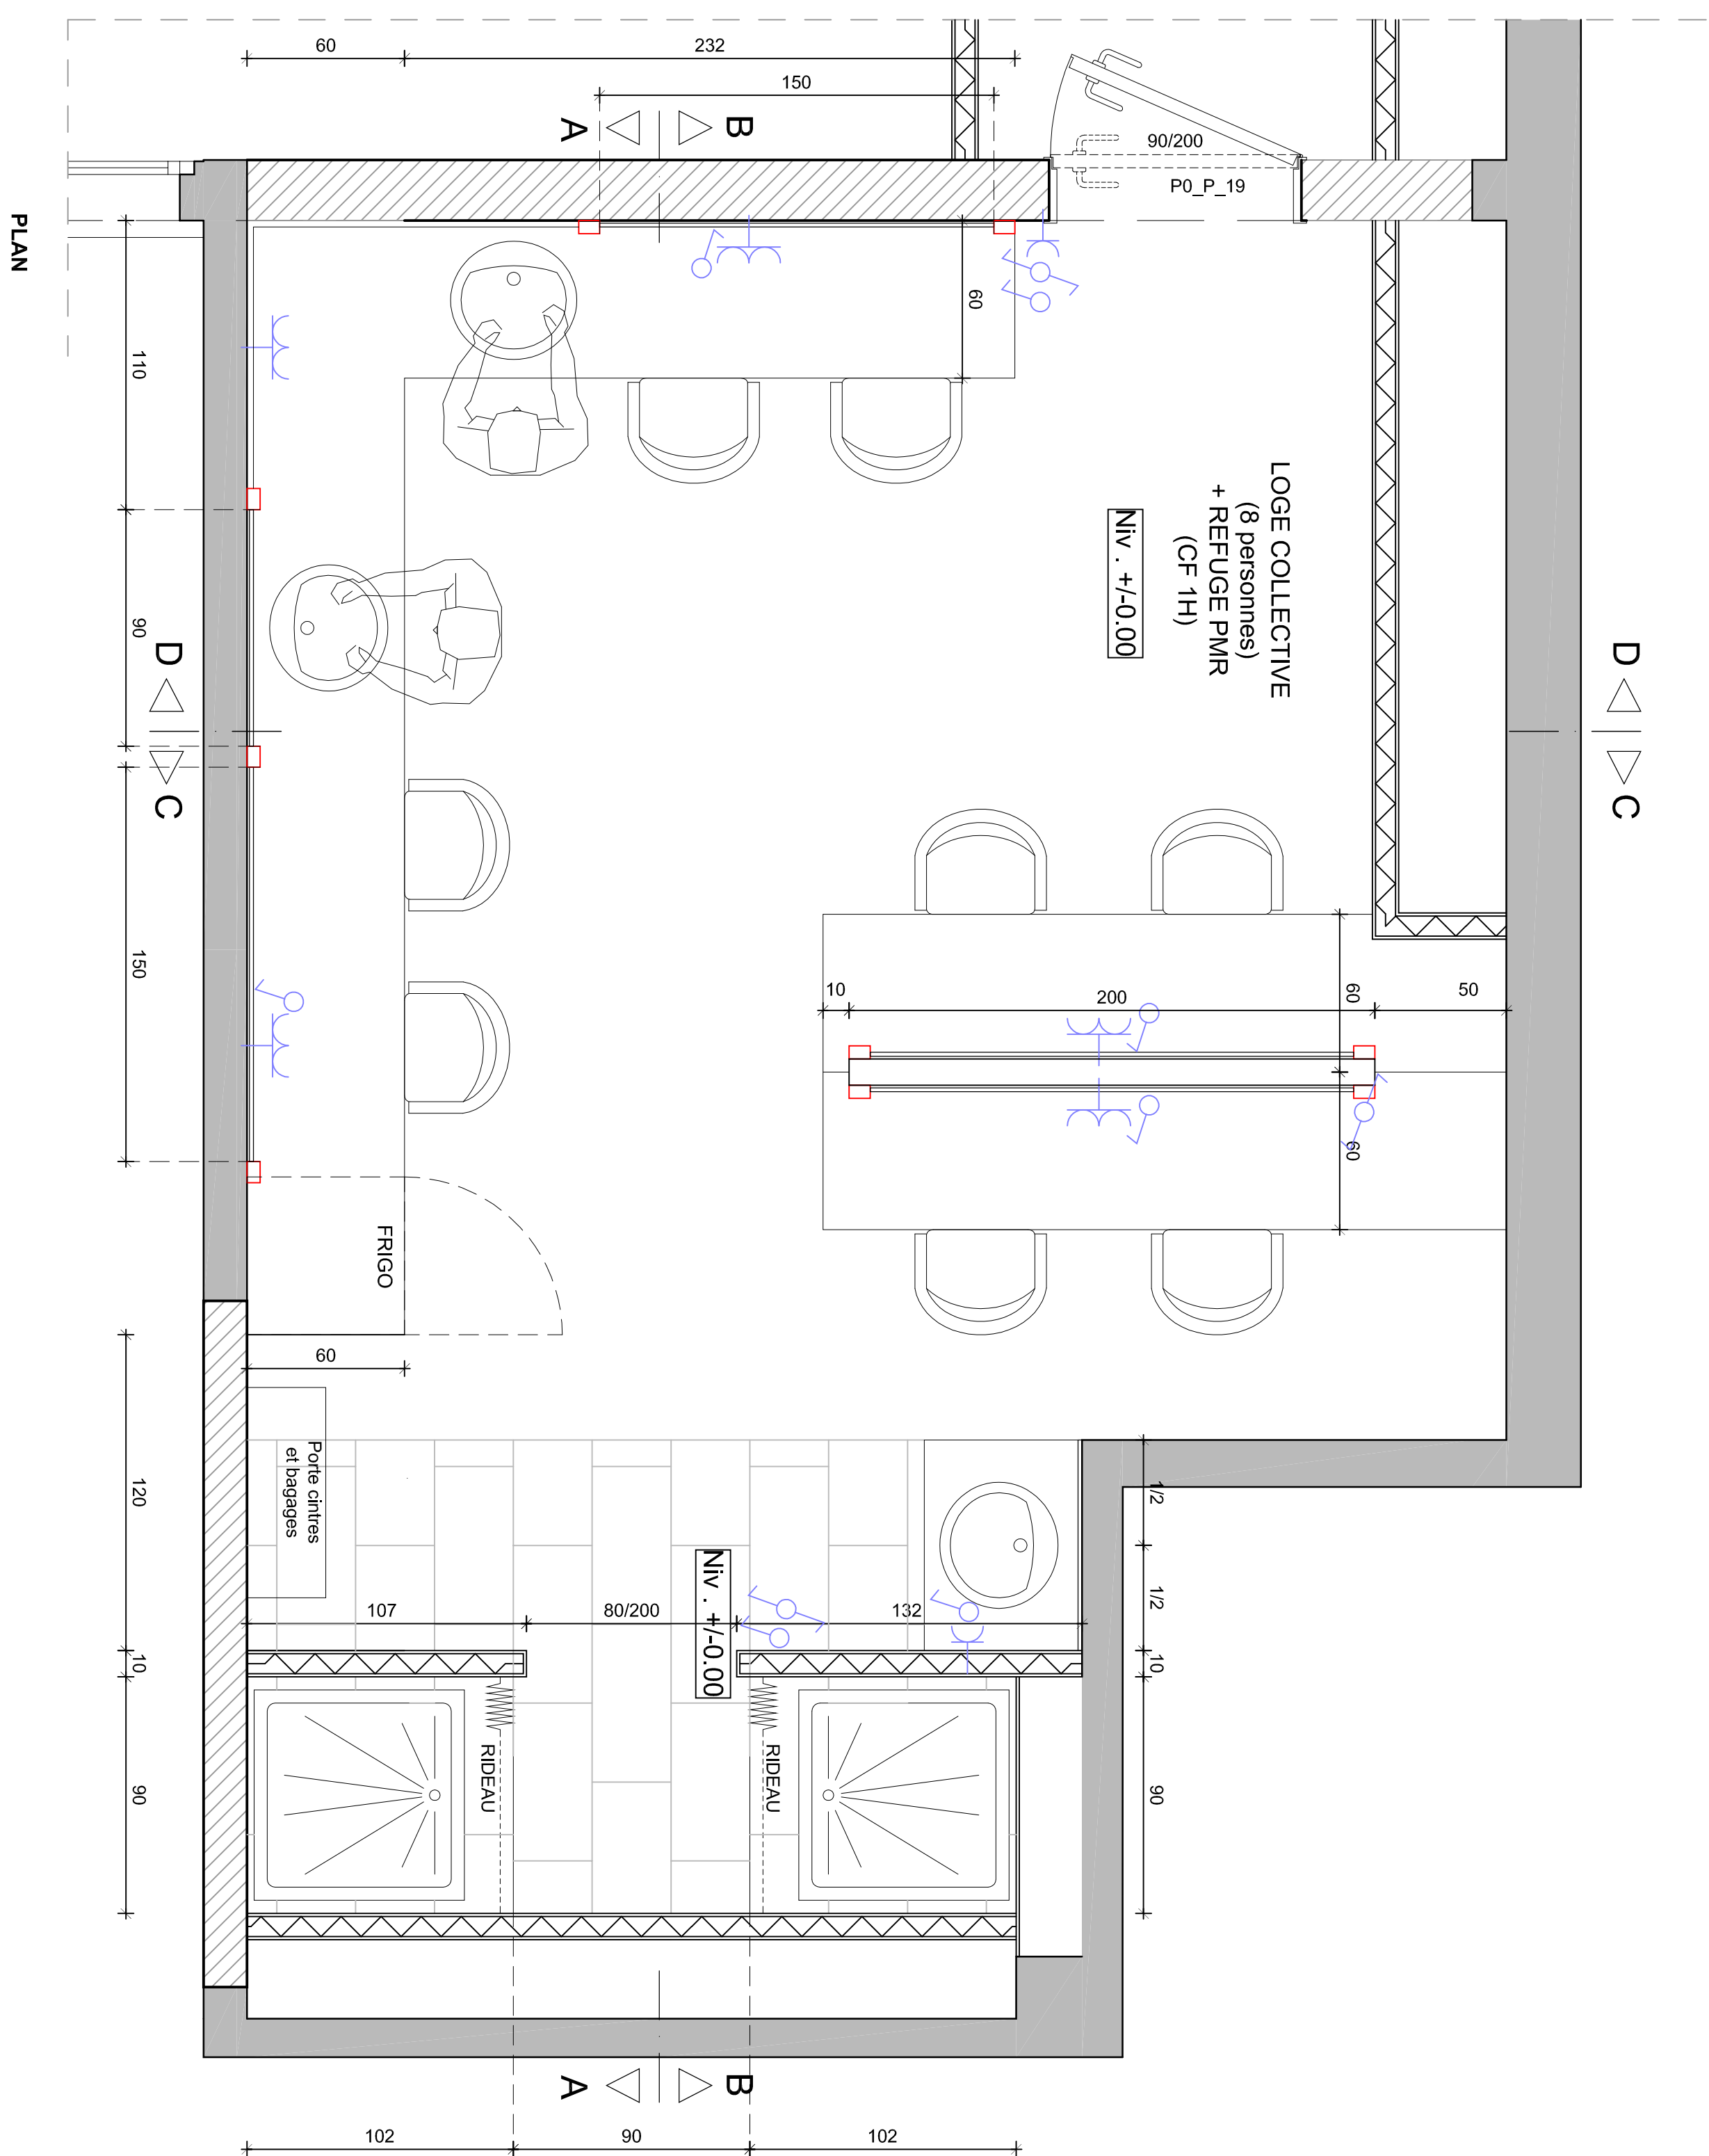

		RENOVATION DU THEATRE MUNICIPAL 30 BD MARCHAL FOCH 57 100 THIONVILLE	
MATRE DOUVAGE		ARCHITECTE	
